
04001611802940008



ΕΦΗΜΕΡΙΣ ΤΗΣ ΚΥΒΕΡΝΗΣΕΩΣ

ΤΗΣ ΕΛΛΗΝΙΚΗΣ ΔΗΜΟΚΡΑΤΙΑΣ

ΤΕΥΧΟΣ ΤΕΤΑΡΤΟ Αρ. Φύλλου **161**

18 Φεβρουαρίου 1994

ΠΕΡΙΕΧΟΜΕΝΑ

ΑΝΑΔΑΣΩΣΕΙΣ

ΑΠΟΦΑΣΕΙΣ

Αριθ. 83 (1)

Κήρυξη αναδασωτέας έκτασης 188 στρεμ. στη θέση «Κεραμιδέζα» Ν. Αττικής.

Η ΝΟΜΑΡΧΗΣ ΔΥΤ. ΑΤΤΙΚΗΣ

Έχοντας υπόψη:

1. Τις διατάξεις του Ν. 3200/55 περί διοικητικής αποκέντρωσης, όπως τροποποιήθηκε και συμπληρώθηκε μεταγενέστερα με το Ν.Δ. 532/70.

2. Τις διατάξεις του άρθρου 117 παρ. 3 του Συντάγματος της Χώρας.

3. Τις διατάξεις του Ν. 998/79 «περί προστασίας των Δασών κ.λπ.» και ειδικότερα:

α) του άρθρου 41 παρ. 1,

β) του άρθρου 38.

4. Τις διαταγές του Υπουργείου Γεωργίας:

α) 160417/1180/8.7.80 και β) 182447/3049/24.9.80

5. Την 267/21.1.1994 πρόταση του Δασαρχείου Αιγάλεω και την σχετική έκθεση αυτοψίας από τις οποίες προκύπτει ότι η δασική βλάστηση καταστράφηκε από εκχέρσωση, αποφασίζουμε:

Κηρύσσουμε αναδασωτέα με σκοπό τη διατήρηση του χαρακτήρα του δάσους ώστε ν' αποκλεισθεί η διάθεσή του για άλλο προορισμό πλην δασικού, δασική έκταση 188 στρεμ. που βρίσκεται στη θέση «Κεραμιδέζα» περιφέρειας Δήμου Μάνδρας και έχει όρια:

Ανατολικά: Αναδασωτέα έκταση

Δυτικά: Δάσος - δασική έκταση

Βόρεια: Δάσος

Νότια: Λατομείο της Εταιρείας ΧΑΛΥΨ Α.Ε. (ΑΜΜΟΣ).

Όπως φαίνεται στο συνημμένο διάγραμμα που αποτελεί αναπόσπαστο μέρος της απόφασης αυτής.

Η καταστραφείσα δασική βλάστηση θα αποκατασταθεί με φυσική αναγέννηση.

Η απόφαση αυτή να δημοσιευθεί στην Εφημερίδα της Κυβερνήσεως.

Αιγάλεω, 4 Φεβρουαρίου 1994

Η Νομάρχης


ΜΑΡΘΑ ΣΗΜΑΝΤΩΝΗ

Σ Χ Ε Δ Ι Α Γ Ρ Α Μ Μ Α

Έκτασης που εκχερσώθηκε και κηρύσσεται αναδασωτέα στη

Θέση :Κεραμιδέζα

Απόσπασμα χάρτη κλ. 1:10000 στο οποίο απεικονίζεται η αναδασωτέα έκταση.

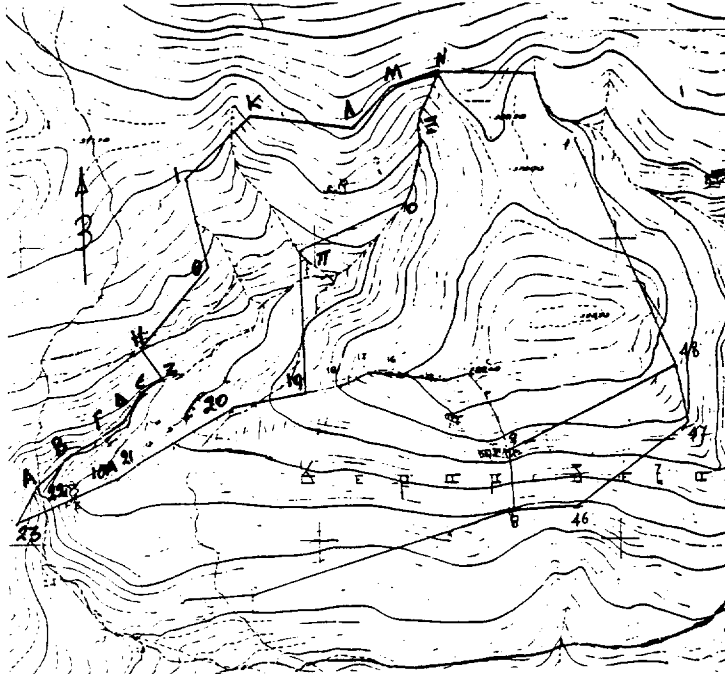

Περιοχής:Δήμου Μάνδρας

Απόσπασμα από τον χάρτη "Ερυθρών "κλ.1:50000 στο οποίο σημειωνεται η θέση της αναδασωτέας έκτασης



Με τα στοιχεία ΑΒΓΔΕΖΗΘΙΚΛΜΝΞ-ΟΠ19,20,21,10Α,22,23,Α 5 8,9,48,47,46,8 η αναδασωτέα έκταση εμβαδού 188 στρεμμάτων

Θέση αναδασωτέας έκτασης

Αιγάλεω 21-1-1994

Ο συντάκτης


Χρήστος Γκέτσης

Δασολόγος

Ανήκει στην 83/4-2-1994

Απόφαση του Νομάρχη Δυτ.Αττικής.

Θ Ε Ω Ρ Ε Ι Τ Α Ι

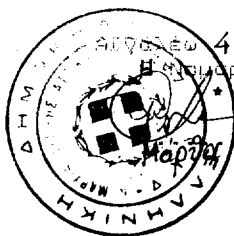

Αιγάλεω 4-2-1994

Ο Νομάρχης

Μάρθα Σημαντώνη



Αιγάλεω 1-2-1994

Ο Δ/ντής Δασών

Αιγάλεω 21-1-1994

Ο Δασάρχης

Κώστας Κ...

Δασολόγος

Αριθ. 2127 π.ε. (2)

Κήρυξη αναδασωτέας έκτασης 2,114 τ.μ. στη θέση 53 - 300 ΧΛΜ ΠΕΟΑΚ Ν. Αττικής.

Η ΝΟΜΑΡΧΗΣ ΔΥΤ. ΑΤΤΙΚΗΣ

Έχοντας υπόψη:

1. Τις διατάξεις του Ν. 3200/55 περί διοικητικής αποκέντρωσης, όπως τροποποιήθηκε και συμπληρώθηκε μεταγενέστερα με το Ν.Δ. 532/70.

2. Τις διατάξεις του άρθρου 117 παρ. 3 του Συντάγματος της Χώρας.

3. Τις διατάξεις του Ν. 998/79 «περί προστασίας των Δασών κ.λπ.» και ειδικότερα:

α) του άρθρου 41 παρ. 1,

β) του άρθρου 38.

4. Τις διαταγές του Υπουργείου Γεωργίας:

α) 160417/1180/8.7.80 και β) 182447/3049/24.9.80

5. Την 3676/15.12.1993 πρόταση του Δασαρχείου Μεγάρων και την σχετική έκθεση αυτοψίας από τις οποίες προκύπτει ότι η δασική βλάστηση καταστράφηκε από πυρκαγιά, αποφασίζουμε:

Κηρύσσουμε αναδασωτέα με σκοπό τη διατήρηση του χαρακτήρα του δάσους ώστε ν' αποκλεισθεί η διάθεσή του για άλλο προορισμό πλην δασικού, δασική έκταση 2,114 τ.μ. που βρίσκεται στη θέση 53 - 300 ΧΛΜ ΠΕΟΑΚ περιφέρειας Δήμου Μεγάρων και έχει όρια:

Ανατολικά: Πευκοδάσος

Δυτικά: Πευκοδάσος

Βόρεια: Πευκοδάσος

Νότια: Πευκοδάσος.

Όπως φαίνεται στο συνημμένο διάγραμμα που αποτελεί αναπόσπαστο μέρος της απόφασης αυτής.


Η καταστραφείσα δασική βλάστηση θα αποκατασταθεί με φυσική αναγέννηση.

Η απόφαση αυτή να δημοσιευθεί στην Εφημερίδα της Κυβερνήσεως.

Αιγάλεω, 23 Ιανουαρίου 1994

Η Νομάρχης

ΜΑΡΘΑ ΣΗΜΑΝΤΩΝΗ

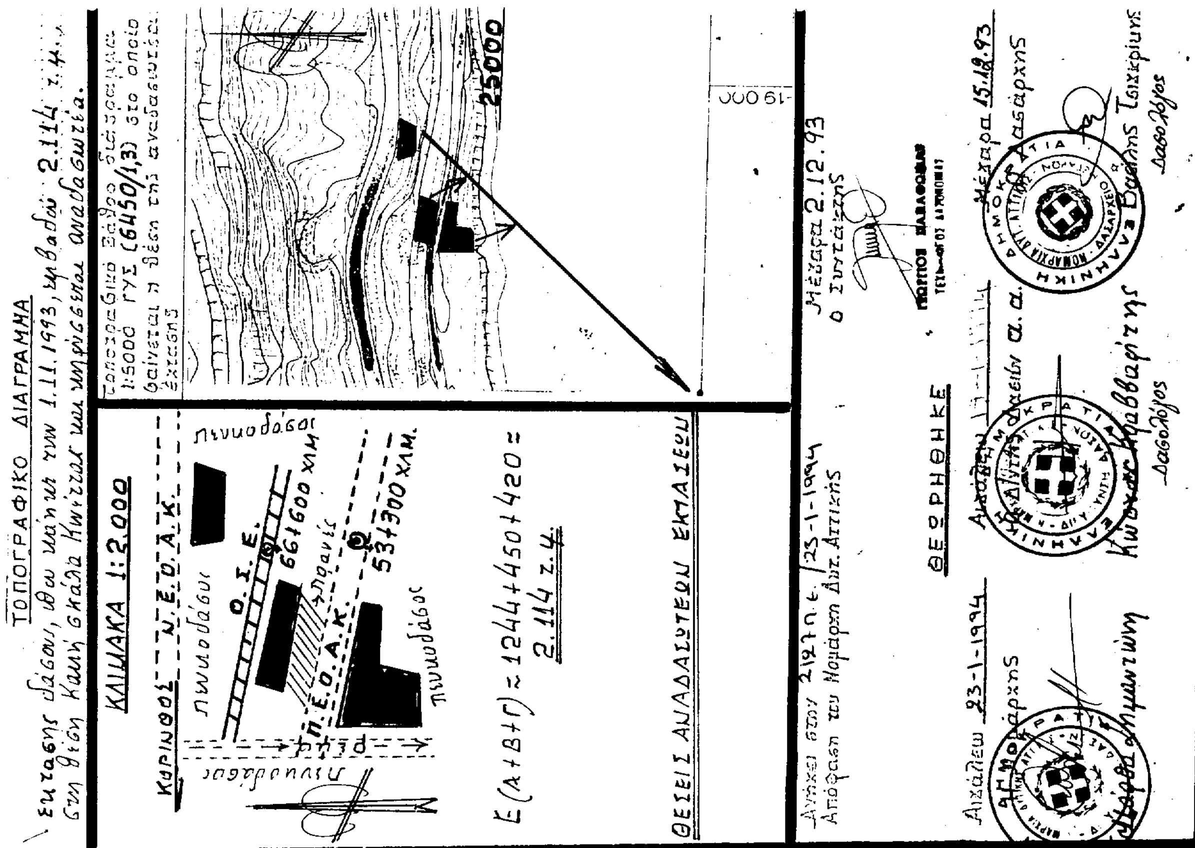

Αριθ. 2067 π.ε. (3)

Κήρυξη αναδασωτέας έκτασης 0,6 στρεμ. στη θέση «Σκαραμαγκά» Ν. Αττικής.

Η ΝΟΜΑΡΧΗΣ ΔΥΤ. ΑΤΤΙΚΗΣ

Έχοντας υπόψη:

1. Τις διατάξεις του Ν. 3200/55 περί διοικητικής αποκέντρωσης, όπως τροποποιήθηκε και συμπληρώθηκε μεταγενέστερα με το Ν.Δ. 532/70.
2. Τις διατάξεις του άρθρου 117 παρ. 3 του Συντάγματος της Χώρας.
3. Τις διατάξεις του Ν. 998/79 «περί προστασίας των Δασών κ.λπ.» και ειδικότερα:
   α) του άρθρου 41 παρ. 1,
   β) του άρθρου 38.
4. Τις διαταγές του Υπουργείου Γεωργίας:
   α) 160417/1180/8.7.80 και β) 182447/3049/24.9.80
5. Την 5254/20.12.1993 πρόταση του Δασαρχείου Αιγάλεω και την σχετική έκθεση αυτοψίας από τις οποίες προκύπτει ότι η δασική βλάστηση καταστράφηκε από εκχέρσωση, αποφασίζουμε:

Κηρύσσουμε αναδασωτέα με σκοπό τη διατήρηση του χαρακτήρα του δάσους ώστε ν' αποκλεισθεί η διάθεσή του για άλλο προορισμό πλην δασικού, δασική έκταση 0,6 στρεμ. που βρίσκεται στη θέση «Σκαραμαγκά» περιφερείας Δήμου Χαϊδαρίου και έχει όρια:

Ανατολικά: Δημόσια δασική έκταση

Δυτικά: Δημόσια δασική έκταση

Βόρεια: Αγροτική έκταση ιδίου

Νότια: Δημόσια δασική έκταση.

Όπως φαίνεται στο συνημμένο διάγραμμα που αποτελεί αναπόσπαστο μέρος της απόφασης αυτής.

Η καταστραφείσα δασική βλάστηση θα αποκατασταθεί με φυσική αναγέννηση.


Η απόφαση αυτή να δημοσιευθεί στην Εφημερίδα της Κυβερνήσεως.

Αιγάλεω, 7 Ιανουαρίου 1994

Η Νομάρχης
ΜΑΡΘΑ ΣΗΜΑΝΤΩΝΗ

Εκτασης που ... και κηρύσσεται αναδασωτέα στη θέση ... περιοχής ...

Απόσπασμα χάρτη
Κλιμ. 1:5000 στο οποίο φαίνεται η θέση της αναδασωτέας εκτάσεως

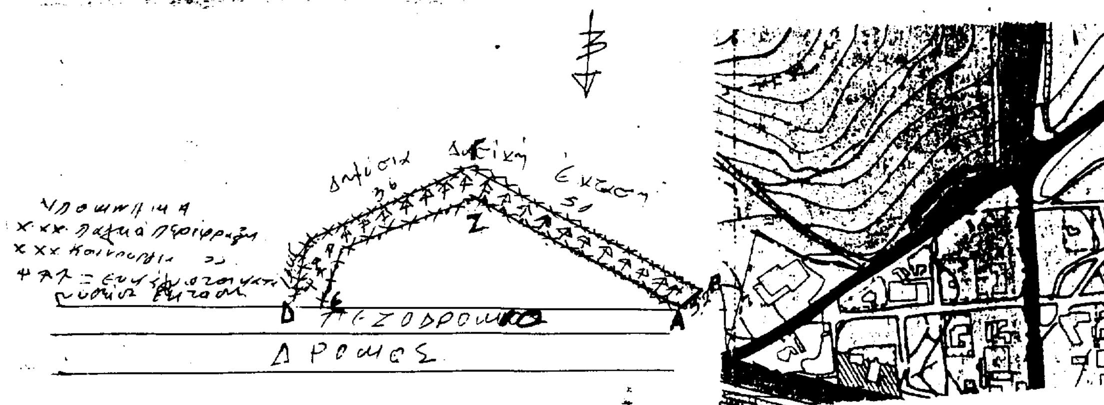

...: Η αναδασωτέα έκταση εμβαδού ... με κλιμ: ...

Θέση αναδασωτέας εκτάσεως

Ανήκει στην 2067/94 7-1-1994 Απόφαση του Νομάρχη Δυτ. Αττικής

Ο συντάκτης

ΚΩΝ/ΝΟΣ ΚΑΡΑΔΟΝΤΑΣ
ΔΑΣΟΠΟΝΟΣ ΤΜ. Α'

ΘΕΩΡΕΙΤΑΙ

Αιγάλεω 7-1-1994
Ο Νομάρχης



Αιγάλεω 7-1-1994
Ο Δ/ντης Δασών



Αιγάλεω 20-12-1993
Ο Δασάρχης

ΠΟΛΕΟΔΟΜΙΑ

ΑΠΟΦΑΣΕΙΣ

Αριθ. 335/38 (4)

Ανάκληση της 74272/4128/19.6.1993 αποφάσεως της Γεν. Γραμματέως ΥΠΕΧΩΔΕ (ΦΕΚ 742/Δ/7.7.1993).

Ο ΥΦΥΠΟΥΡΓΟΣ ΠΕΡΙΒΑΛΛΟΝΤΟΣ, ΧΩΡΟΤΑΞΙΑΣ ΚΑΙ ΔΗΜ. ΕΡΓΩΝ

Έχοντας υπόψη:

1. Τις διατάξεις του Ν. Δ/τος της 17.7.1923 «Περί σχεδίων πόλεων κ.λπ.» όπως τροποποιήθηκε μεταγενέστερα.

2. Τις διατάξεις του Α.Ν. 261/68.

3. Τημ με αριθμ. 67598/758/16.6.92 (ΦΕΚ 435Β) απόφαση «Μεταβίβαση αρμοδιοτήτων του Υφυπουργού Περιβάλλοντος, Χωροταξίας και Δημοσίων Έργων στον Γενικό Γραμματέα, στους Γενικούς Δ/ντές και στους Προϊσταμένους Δ/νσεων και Τμημάτων του Υπουργείου ΠΕΧΩΔΕ».

4. Την υπ' αριθ. 74272/4128/19.6.1993 απόφαση της Γεν. Γραμματέως ΥΠΕΧΩΔΕ «Ανάκληση της υπ' αρ. 64940/3519/21.5.93 αποφάσεως της Γεν. Γραμματέως του ΥΠΕΧΩΔΕ» (ΦΕΚ 742/Δ/7.7.93).

5. Την από 10.8.93 αίτηση θεραπείας της Αθ. Νάκα κ.λπ., που στρέφεται κατά της παραπάνω αποφάσεως της Γεν. Γραμματέως ΥΠΕΧΩΔΕ. Επειδή, η υπό κρίση απόφαση της Γεν. Γραμματέως ΥΠΕΧΩΔΕ ανεκάλεσε την υπ' αρ. 64940/3519/21.5.93 απόφασή της (ΦΕΚ 573/Δ/ 24.5.93) που ακύρωσε την υπ' αρ. 519/93 απόφαση του Νομάρχη Αιτωλ/νίας (ΦΕΚ 377/Δ/1.4.93), με το αιτιολογικό ότι η προσφυγή των ενδιαφερομένων περιήλθε στην Κεντρική Υπηρεσία του ΥΠΕΧΩΔΕ την 23.3.1993 δηλ. πριν από τη δημοσίευση της νομαρχιακής αποφάσεως υπ' αρ. 519/93, οπότε θεωρήθηκε ότι εστρέφετο κατ' ανυποστάτου πράξεως.

Η αιτιολογία όμως αυτή είναι μη νόμιμη, καθότι το γεγονός ότι η υπ' αρ. 519/93 νομαρχιακή απόφαση τελειώθηκε με τη δημοσίευσή της στην Ε.τ.Κ. μετά την κατάθεση της προσφυγής δεν καθιστά την τελευταία απαράδεκτη, εφόσον κατά τον χρόνο κρίσεως της υποθέσεως είχε συντελεσθεί η δημοσίευση (Σ.τ.Ε 2041/88).

Επομένως, η υπό κρίση απόφαση με το προαναφερόμενο περιεχόμενο, ως νομικώς πλημμελής είναι ανακλητέα κατά τις γενικές αρχές περί ανακλήσεως παρανόμων διοικητικών πράξεων (Α.Ν. 261/68).

Γι' αυτό αποφασίζουμε:

Ανακαλείται η υπ' αρ. 74272/4128/19.6.93 απόφαση της Γεν. Γραμματέως ΥΠΕΧΩΔΕ (ΦΕΚ 742/Δ/93), σύμφωνα με το σκεπτικό.

Η απόφαση αυτή να δημοσιευθεί στην Εφημερίδα της Κυβερνήσεως.

Αθήνα, 29 Δεκεμβρίου 1993
Με εντολή Υφυπουργού
Ο Γενικός Γραμματέας
ΑΛΕΞΑΝΔΡΟΣ ΒΟΥΛΓΑΡΗΣ

Αριθ. 2354 (5)

Τροποποίηση ρυμοτομικού σχεδίου Επέκτασης ΑΡΙΔΑΙΑΣ Ν. Πέλλας στα Ο.Τ. Γ150, Γ186, Γ189, Γ194, Γ195, Γ196, Γ198, Γ199, Γ200.

Ο ΝΟΜΑΡΧΗΣ ΠΕΛΛΑΣ

Έχοντας υπόψη:

1. Τις διατάξεις του Ν. Δ/τος 17.7.23 (ΦΕΚ 228Α) όπως συμπληρώθηκαν και τροποποιήθηκαν μεταγενέστερα.

2. Τις διατάξεις του Α.Ν. 314/1968 (ΦΕΚ 47Α) όπως τροποποιήθηκαν και συμπληρώθηκαν με το Ν. Δ/γμα 1018/71 (ΦΕΚ 220Α) και με την παράγρ. 3 του άρθρου 34 του Ν. 1577/85 (ΦΕΚ 210Α).

3. Τις διατάξεις του Π. Δ/τγος 183/86 (ΦΕΚ 70Α) Έγκριση τροποποιήσεων σχεδίων πόλεων και καθορισμός όρων και περιορισμών δόμησης από τους Νομάρχες.

4. Τις διατάξεις του Ν. 1337/83 (ΦΕΚ 33Α) όπως τροποποιήθηκαν, συμπληρώθηκαν και ισχύουν.

5. Τις διατάξεις του Ν. 1577/85 (ΦΕΚ 210Α) όπως τροποποιήθηκαν και συμπληρώθηκαν και ισχύουν.

6. Το ρυμοτομικό σχέδιο Επέκτασης που εγκρίθηκε με το από 8.6.89 Π.Δ (ΦΕΚ 402/16.6.89).

7. Την πράξη γνωμοδότησης του Δημοτικού Συμβουλίου Αριδαίας με αριθμό 121/93.

8. Την πράξη γνωμοδότησης του Συμβουλίου Χωροταξίας Οικισμού και Περιβάλλοντος του Ν. Πέλλας με αριθμό 83/93, αποφασίζουμε:

Άρθρο 1ο


Εγκρίνεται η τροποποίηση του εγκεκριμένου σχεδίου Επέκτασης ΑΡΙΔΑΙΑΣ Ν. Πέλλας στα Ο.Τ. Γ150, Γ186, Γ189, Γ194, Γ195, Γ196, Γ198, Γ199 και Γ200 όπως οι ρυθμίσεις αυτές φαίνονται στο συνημμένο στην παρούσα απόφαση και θεωρημένο από την προϊσταμένη του Τ.Π. και Π.Ε.Ν. Πέλλας με την από 3.2.1994 πράξη της ένας (1) χρωματισμένο πρωτότυπο διάγραμμα σε κλίμακα 1:1000 του οποίου συνοπτικό αντίτυπο δημοσιεύεται μαζί με την απόφαση αυτή και αποτελεί αναπόσπαστο τμήμα της.


Άρθρο 2ο

Η ισχύς της απόφασης αυτής αρχίζει από την ημέρα δημοσίευσής της στην Εφημερίδα της Κυβερνήσεως.

Η παρούσα απόφαση να δημοσιευθεί στην Εφημερίδα της Κυβερνήσεως.

Έδεσσα, 3 Φεβρουαρίου 1994
Ο Νομάρχης
ΧΡ. ΓΕΩΡΓΑΚΟΠΟΥΛΟΣ

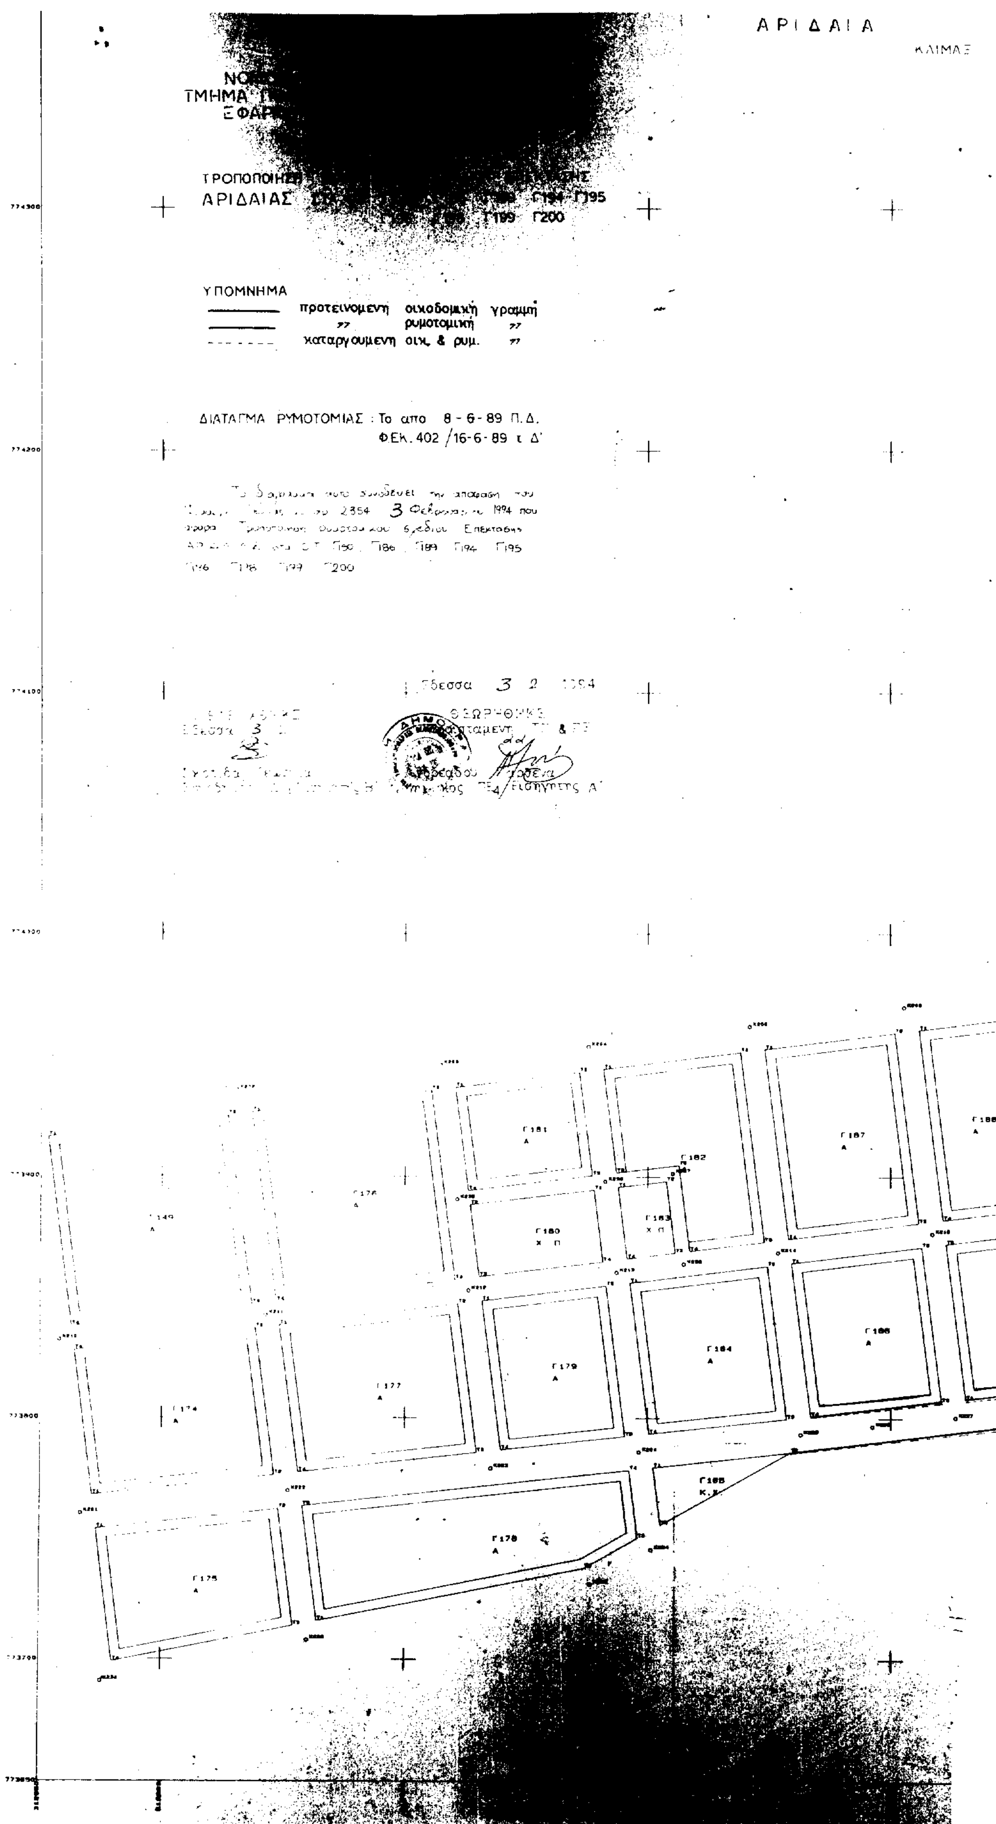
ΑΡΙΔΑΙΑ
ΑΡΙΔΑΙΑΣ
Γ194 Γ195
Γ199 Γ200
ΥΠΟΜΝΗΜΑ
προτεινομενη οικοδομική γραμμή
" ρυμοτομική "
καταργουμενη οικ. & ρυμ. "
ΔΙΑΤΑΓΜΑ ΡΥΜΟΤΟΜΙΑΣ : Το απο 8-6-89 Π.Δ. ΦΕΚ. 402/16-6-89 τ. Δ'
1994
Γ149 Α
Γ174 Α
Γ175 Α
Γ176 Α
Γ177 Α
Γ178 Α
Γ179 Α
Γ180 Χ.Π.
Γ181 Α
Γ182
Γ183 Χ.Π.
Γ184 Α
Γ185 Κ.Χ.
Γ186 Α
Γ187 Α
Γ188 Α

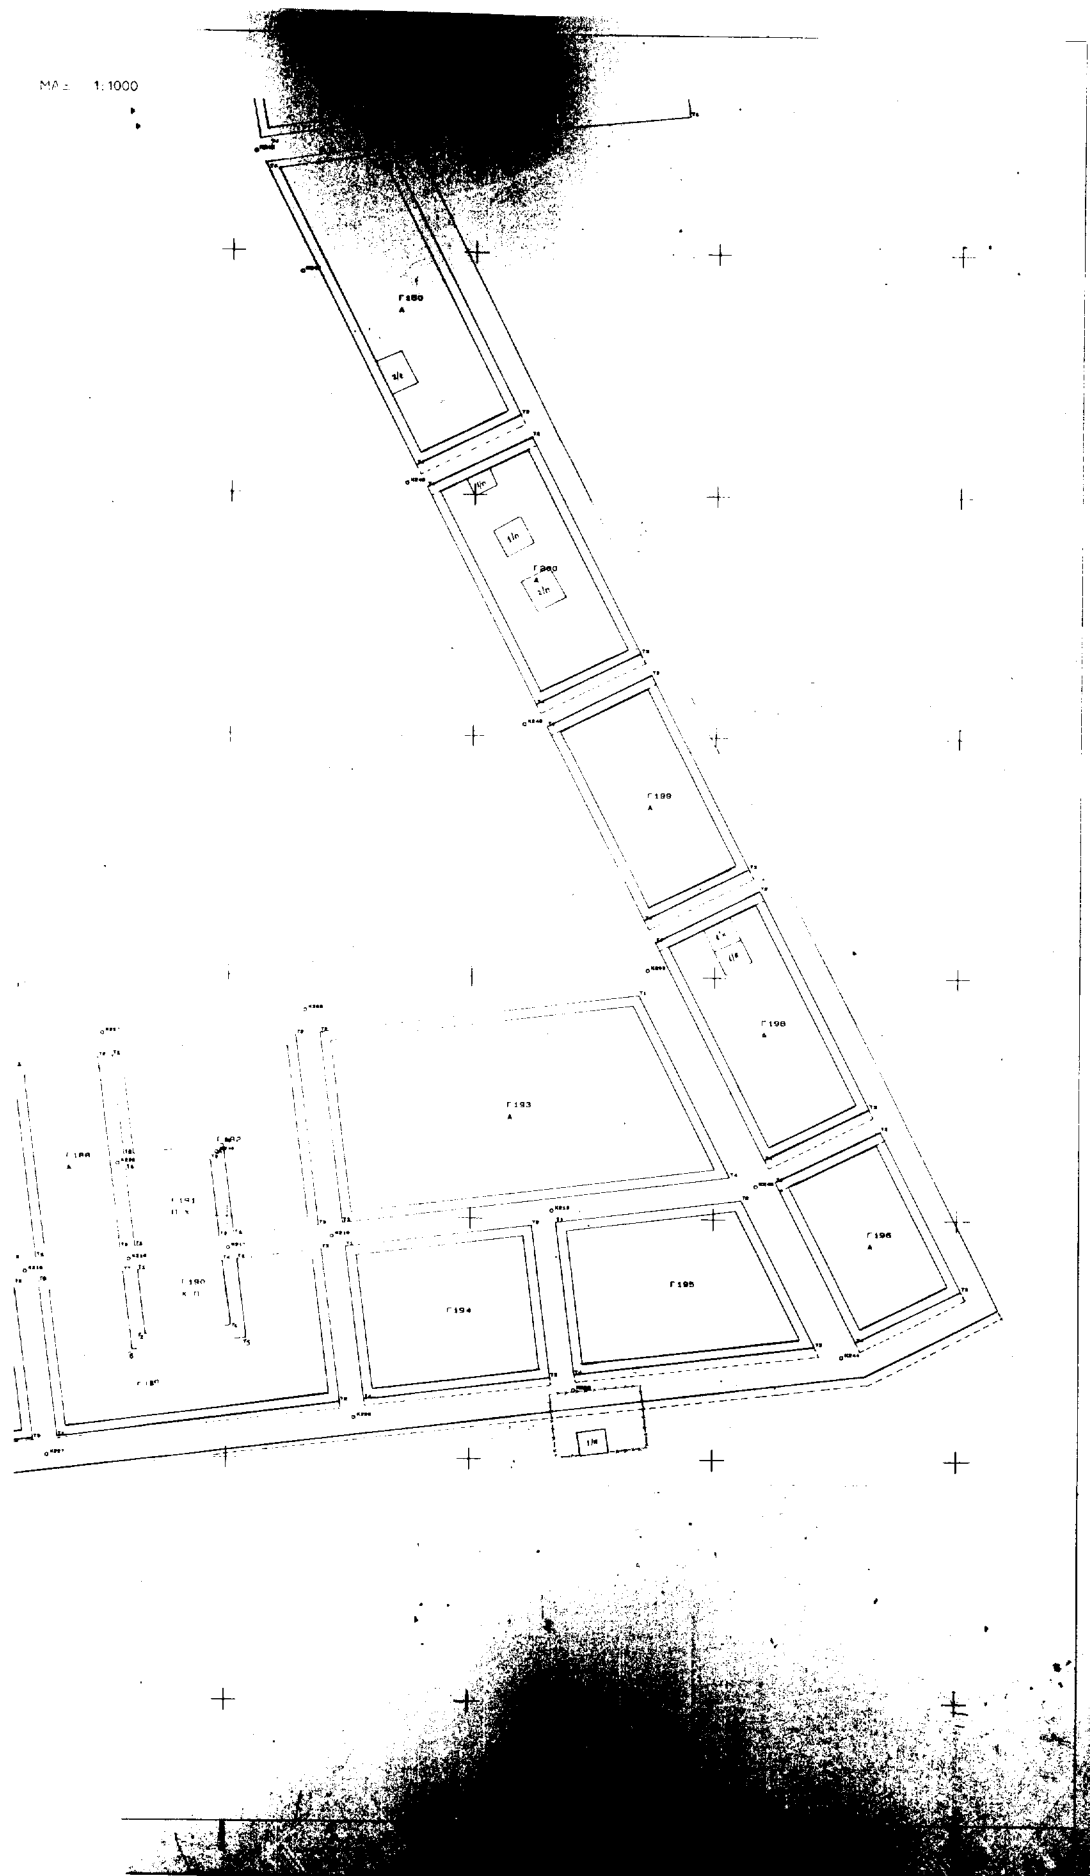

ΜΑ = 1:1000

Αριθ. οικ. 157 (6)

Τροποποίηση ρυμοτομικού σχεδίου Γιαννιτσών Ν. Πέλλας.

Ο ΝΟΜΑΡΧΗΣ ΠΕΛΛΑΣ

Έχοντας υπόψη:

1. Τις διατάξεις του από 17.7.1923 Ν. Δ/τος «περί σχεδίων πόλεων κ.λπ.» όπως τροποποιήθηκαν και συμπληρώθηκαν μεταγενέστερα.

2. Τις διατάξεις του Ν. 1558/85 «Κυβέρνηση και Κυβερνητικά όργανα» όπως ισχύει.

3. Τις διατάξεις του Ν. 1337/83 «Επέκταση των πολεοδομικών σχεδίων οικιστική ανάπτυξη και σχετικές ρυθμίσεις».

4. Τις διατάξεις του Α.Ν. 314/1968 (ΦΕΚ 47/Α) όπως τροποποιήθηκαν και συμπληρώθηκαν με το Ν. Δ/γμα 1018/1971 (ΦΕΚ 220/Α).

5. Τις διατάξεις του Π. Δ/τος 183/1986 (ΦΕΚ 70/Α/86).

6. Την με αριθμό 126/93 απόφαση Δημοτικού Συμβουλίου.

7. Την με αριθμό 80/1993 πράξη γνωμοδότησης του Σ.Χ.Ο.Π. Ν. Πέλλας.

8. Το γεγονός ότι από τις διατάξεις της απόφασης αυτής δεν προκαλείται δαπάνη εις βάρος του Κρατικού προϋπολογισμού ούτε του προϋπολογισμού του Δήμου Γιαννιτσών, αποφασίζουμε:

Άρθρο 1ο

Εγκρίνεται η τροποποίηση του ρυμοτομικού σχεδίου πόλις Γιαννιτσών που αφορά τη μείωση του πλάτους των οδώ Χ"Δημητρίου και Φιλιππουπόλεως στο ΟΤ 171α έτσι ώστε η Ο.Γ. να εφάπτεται των κτιρίων όπως φαίνεται στο συνημμένο τοπογραφικό διάγραμμα.

Άρθρο 2ο

Η ισχύς της παρούσας απόφασης αρχίζει από την δημοσίευσή της στην Εφημερίδα της Κυβερνήσεως.

Η απόφαση αυτή να δημοσιευθεί στην Εφημερίδα της Κυβερνήσεως μαζί με το τοπογραφικό διάγραμμα που την συνοδεύει.

Γιαννιτσά, 27 Ιανουαρίου 1994

Ο Νομάρχης

ΧΡΗΣΤΟΣ ΓΕΩΡΓΑΚΟΠΟΥΛΟΣ

